





Разрез Б-Б  
М 1:35

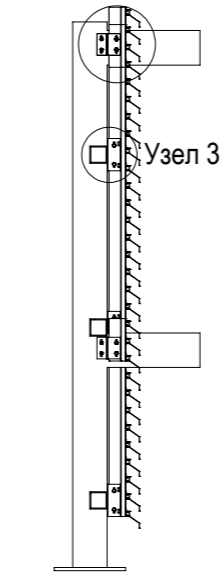

Узел 3  
М 1:7

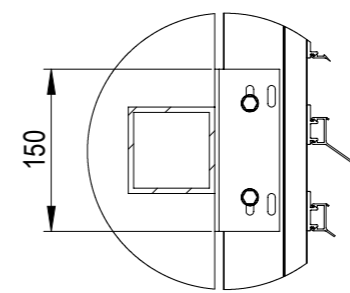


Узел 1  
М 1:5

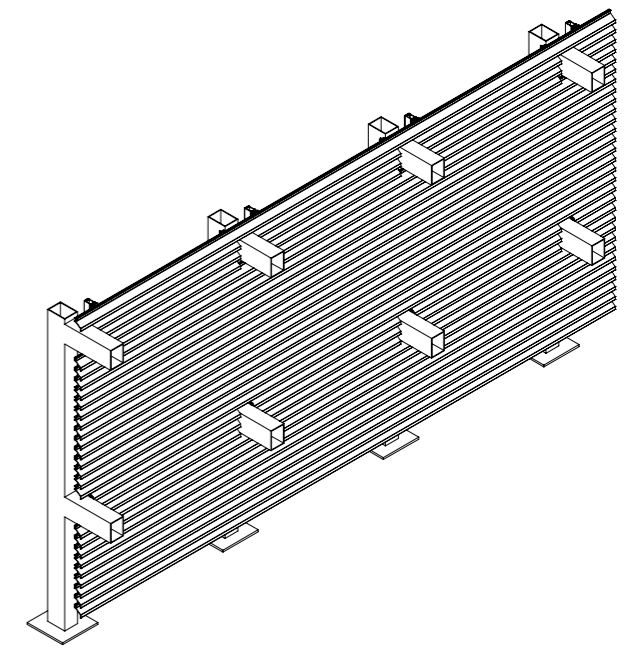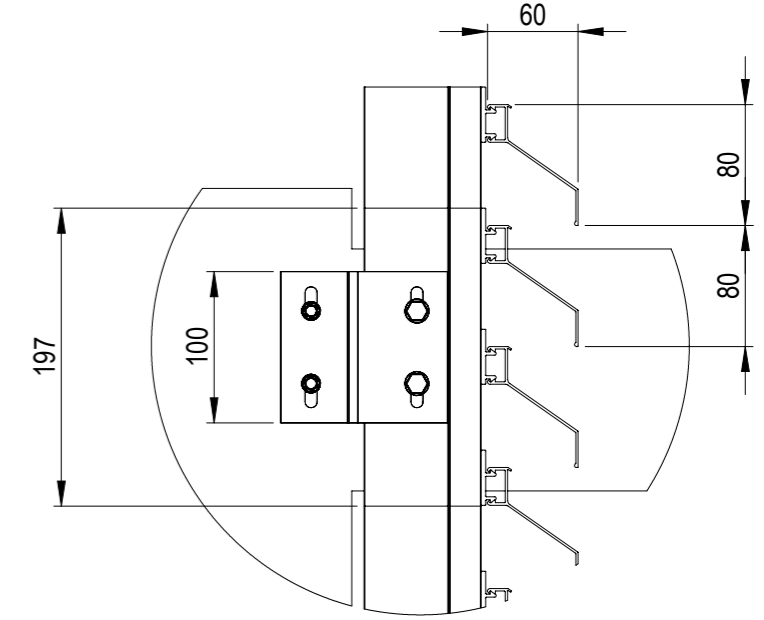

ООО "Алупро Трейдинг"  
г. Санкт-Петербург

Алюминий

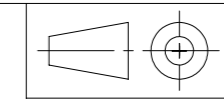

Масштаб 1:50 А3	Разработал	Карленко	15.12.2015
	Проверил	Колесников	
	Утвердил		
	Стадия	Лист	Листов

Гласкек СПб

Отель Хилтон

Фрагмент крепления АлюКлик