


Element max size: 2m². (L-max 2000 / H-max 2000)

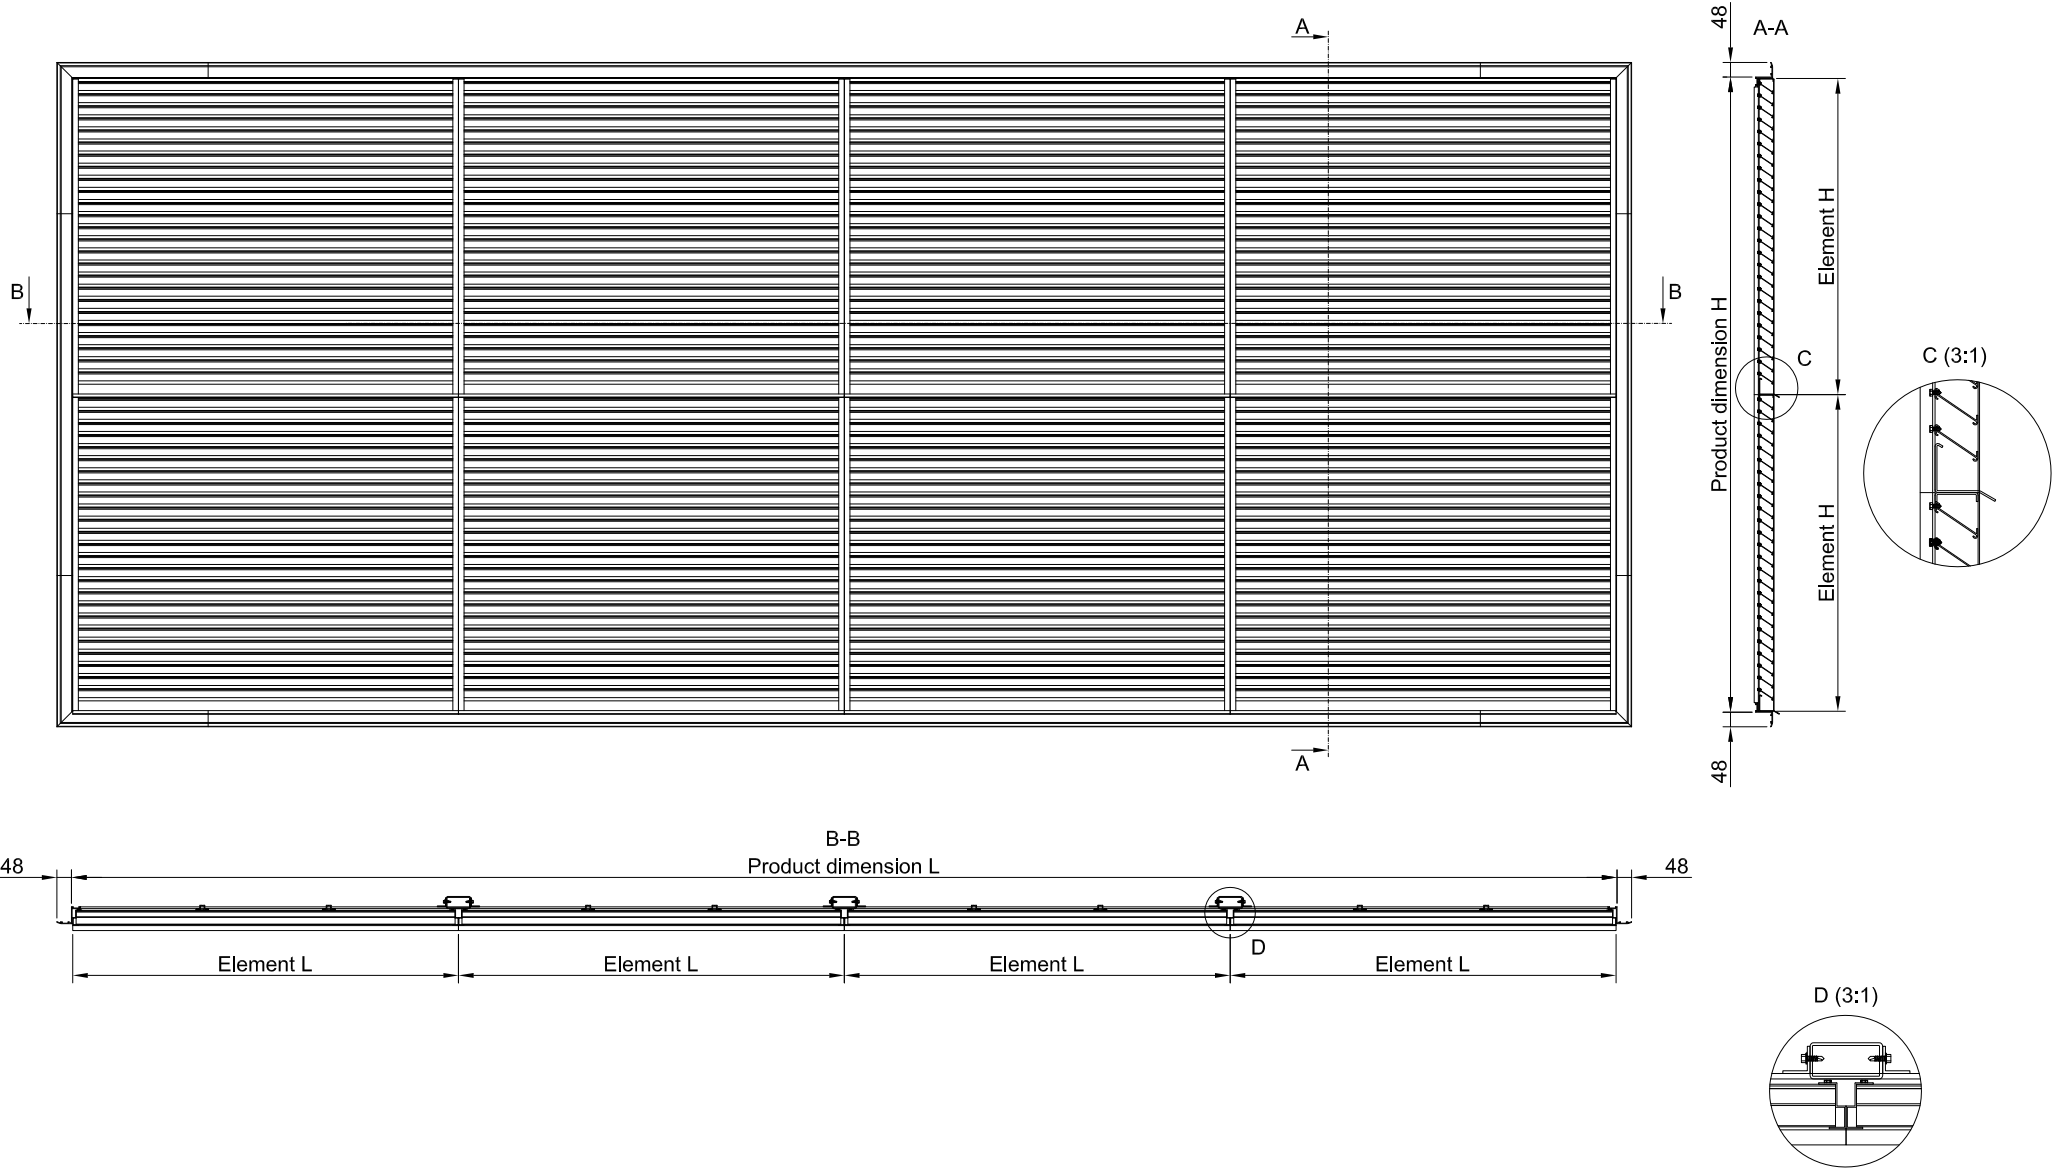

Nimi
Name
IV-AKV DET4 Divided elements
Jatkoa
Continue

Suhde Scale	Pvm. Date
1:25 A4	9.4.2013
Piirtäjä Drawn by	Piir.nro. Drawing number
Hri	