




SECTION B-B

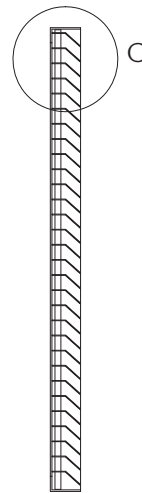


SECTION A-A

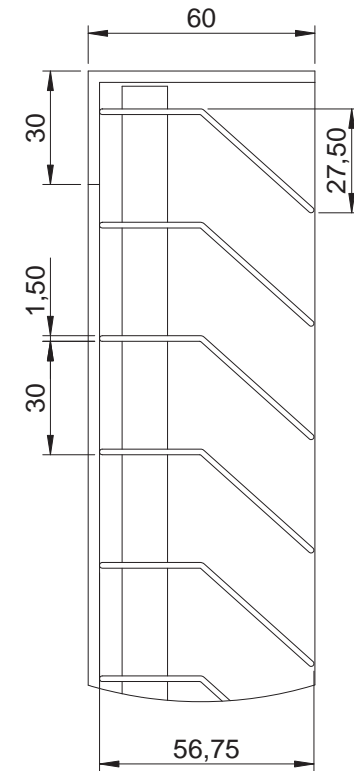

DETAIL C
SCALE 1 : 2


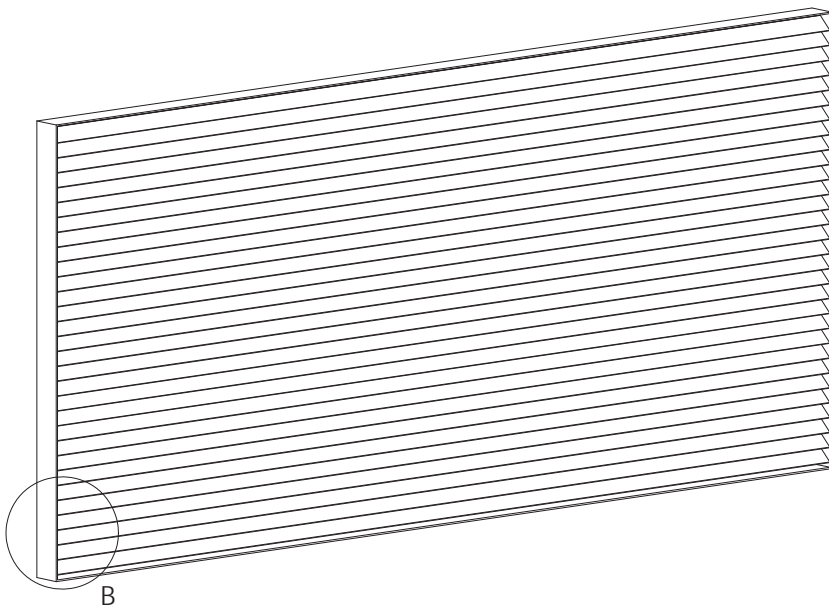


DETAIL B
SCALE 1 : 3

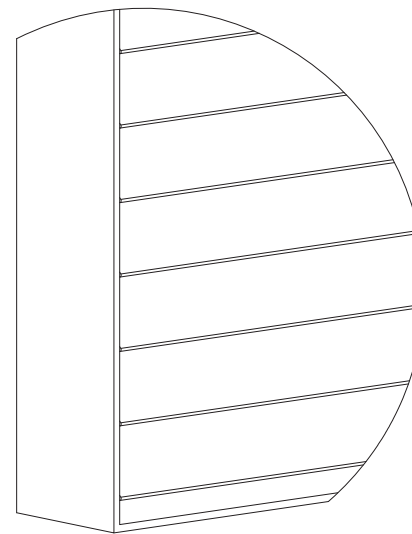


Louver with frame
 PS-P-KK = fixed frame
 PS-P-EK = separate frame


	Mittakaava	Scale	Tuote	Product	Piirtänyt	Drawn by
	1:15	A4	Facade louver	Facade louver	HRi	HRi
	Nimi	Name	PS-P-KK. Profile 5(60x1,5)_type 2 C-30		Pvm. piirretty	Date created
	Materiaali	Material	Aluminium		1.2.2013	
	+358 (0)20 742 1700				Pintakäsittely	Surface finish
					Powder painting or anodizing	

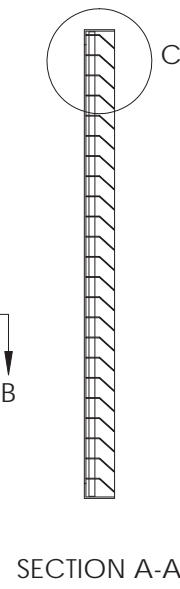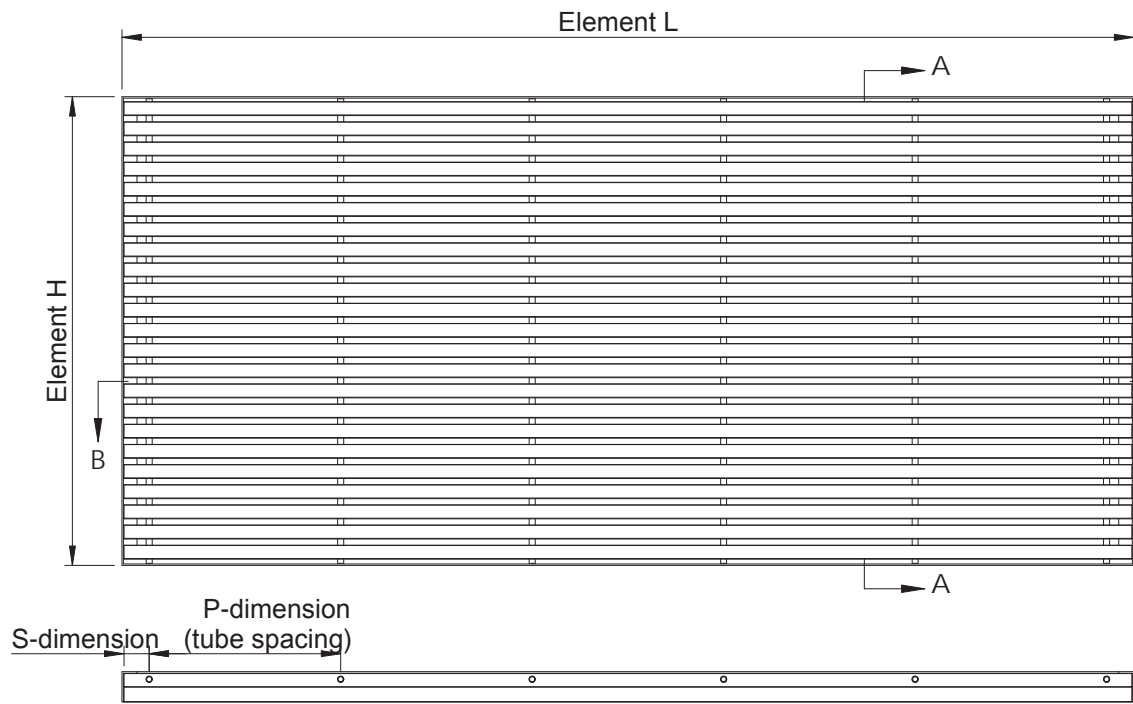


SECTION B-B

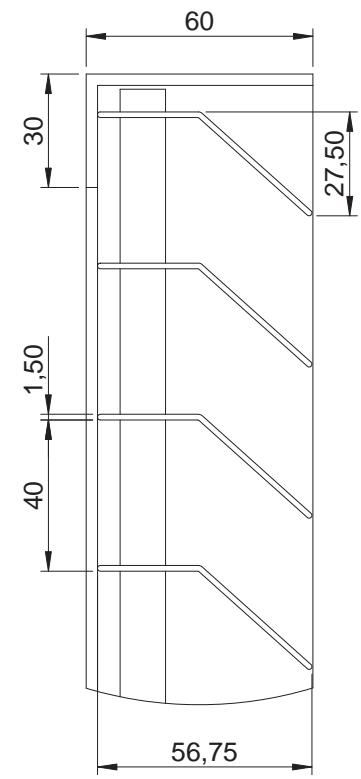

DETAIL C
SCALE 1 : 2



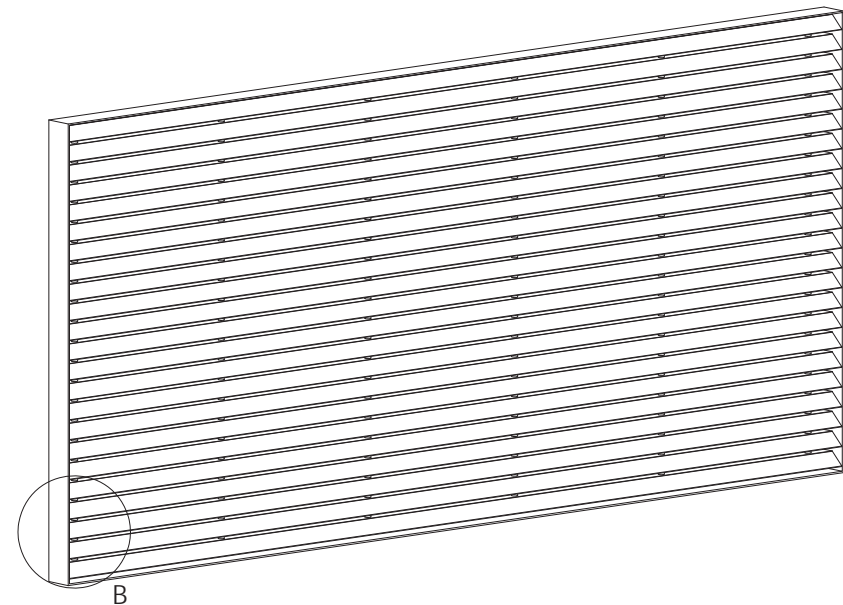


DETAIL B
SCALE 1 : 3

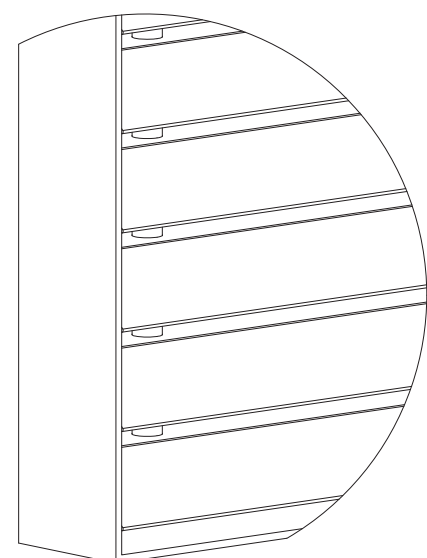


Louver with frame
PS-P-KK = fixed frame
PS-P-EK = separate frame


	Mittakaava Scale 1:15 A4	Tuote Product Facade louver	Piirtänyt Drawn by HRi
	+358 (0)20 742 1700	Nimi Name PS-P-KK. Profile 5(60x1,5)_type 2 C-40	Pvm. piirretty Date created 1.2.2013
		Materiaali Material Aluminium	Pintakäsittely Surface finish Powder painting or anodizing

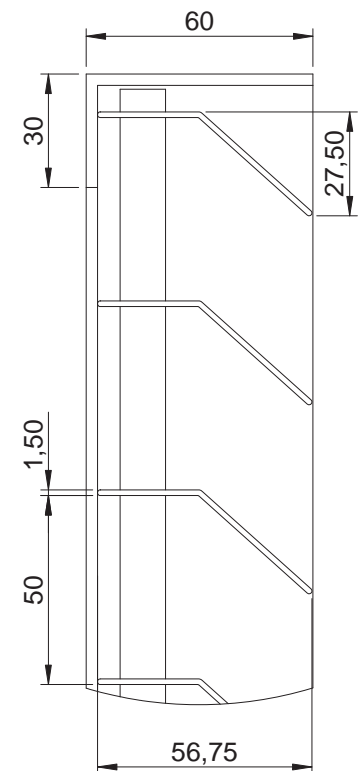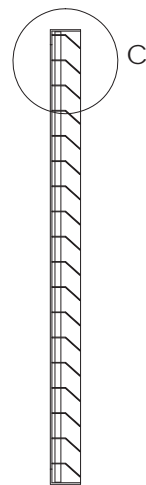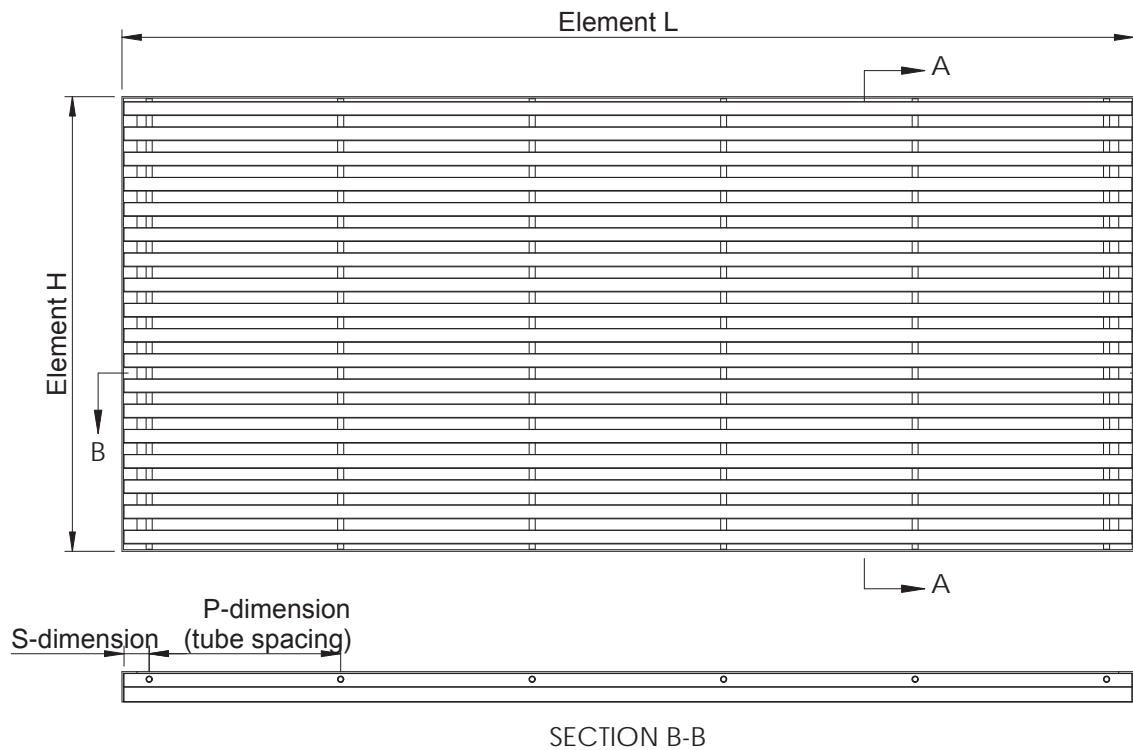

DETAIL C
SCALE 1 : 2



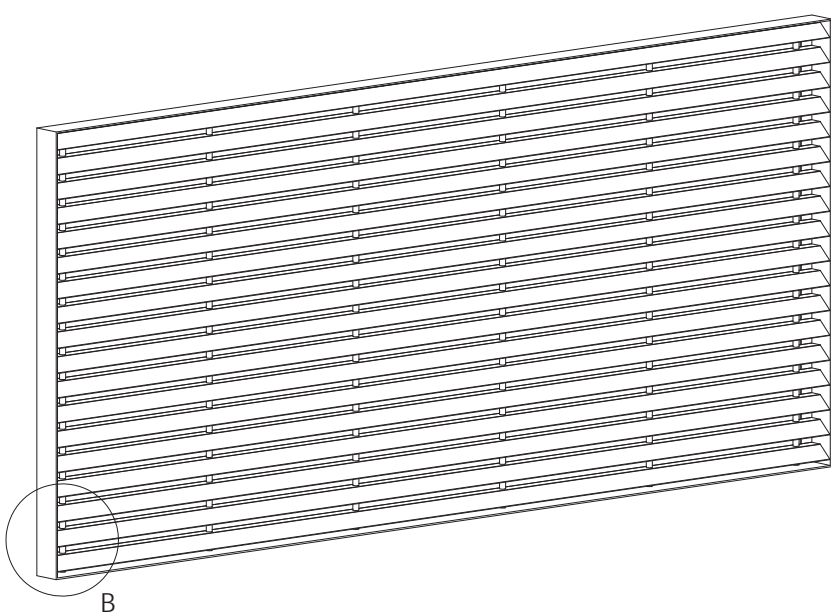


DETAIL B
SCALE 1 : 3

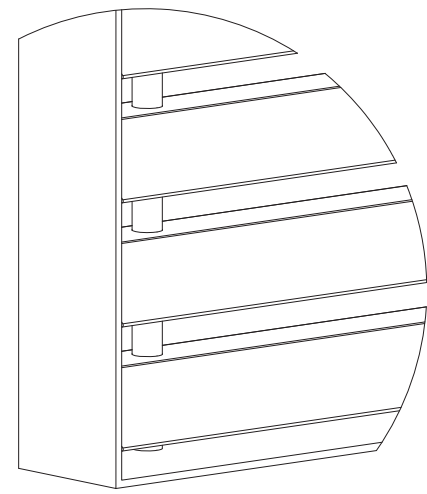


Louver with frame
 PS-P-KK = fixed frame
 PS-P-EK = separate frame


<p>ALUPRO[®]</p> <p>+358 (0)20 742 1700</p>	<p>Mittakaava Scale 1:15 A4</p>	<p>Tuote Product Facade louver</p> <p>Nimi Name PS-P-KK. Profile 5(60x1,5)_type 2 C-50</p> <p>Materiaali Material Aluminium</p>	<p>Piirtänyt Drawn by HRI</p> <p>Pvm. piirretty Date created 1.2.2013</p> <p>Pintakäsittely Surface finish Powder painting or anodizing</p>

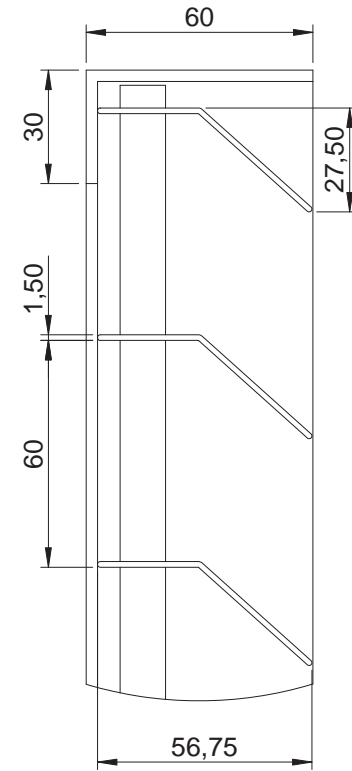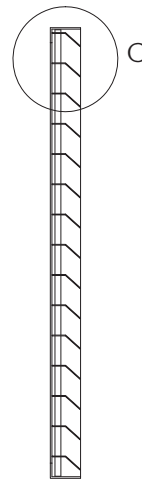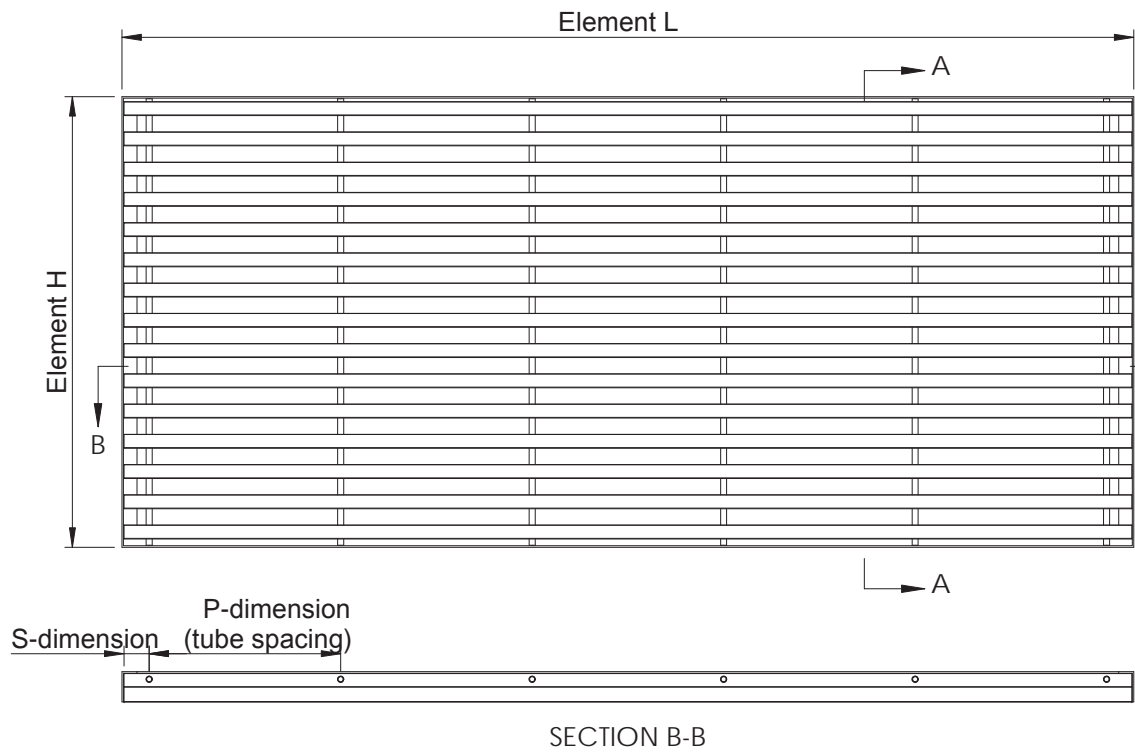

DETAIL C
SCALE 1 : 2

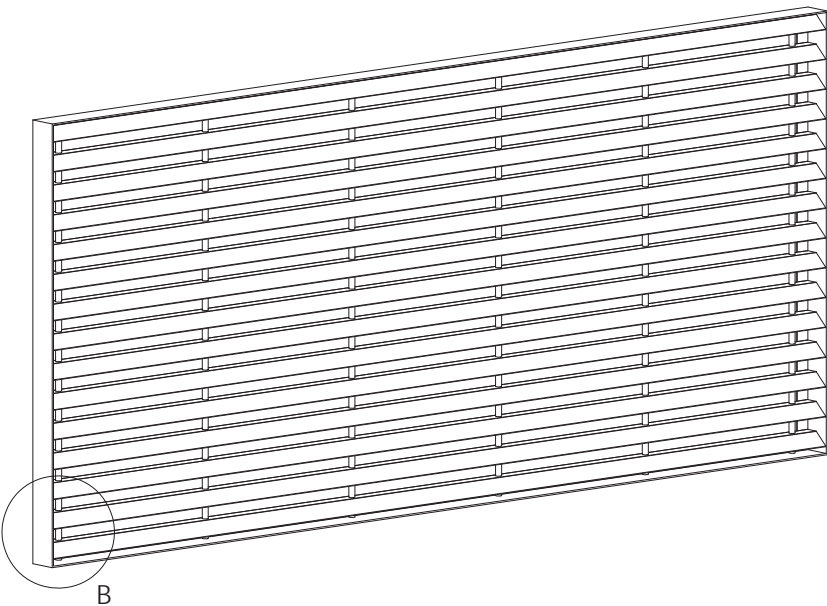

DETAIL B
SCALE 1 : 3

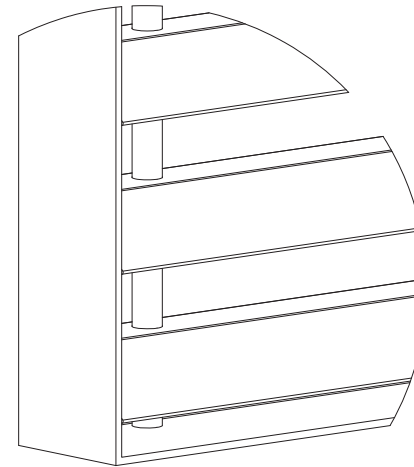

Louver with frame
PS-P-KK = fixed frame
PS-P-EK = separate frame

			Mittakaava Scale 1:15 A4	Tuote Product Facade louver	Piirtänyt Drawn by HRI
	+358 (0)20 742 1700	Nimi Name PS-P-KK. Profile 5(60x1,5)_type 2 C-60	Materiaali Material Aluminium	Pvm. piirretty Date created 1.2.2013	Pintakäsittely Surface finish Powder painting or anodizing